


ZESTAWIENIE POWIERZCHNI UŻYTKOWEJ

1. Przedpokój	10,87 m ²
2. Łazienka	8,24 m ²
3. Sypialnia	13,21 m ²
4. Pokój	10,12 m ²
5. Salon + aneks kuchenny	24,34 m ²
6. Pokój	11,99 m ²

SUMA 78,77 m²


Balkon 5,06 m²

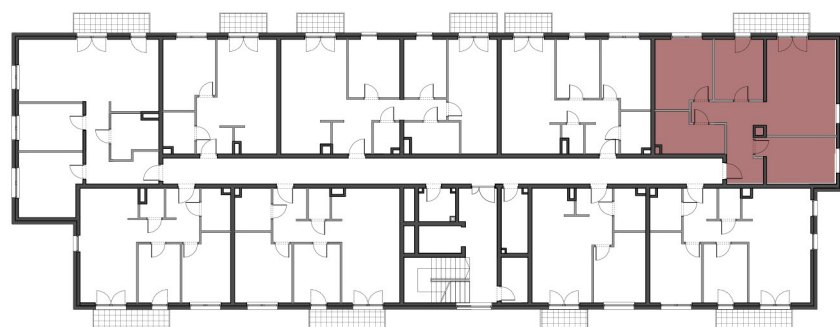

16
MIESZKANIE

78,77 m²
POWIERZCHNIA

1
PIĘTRO

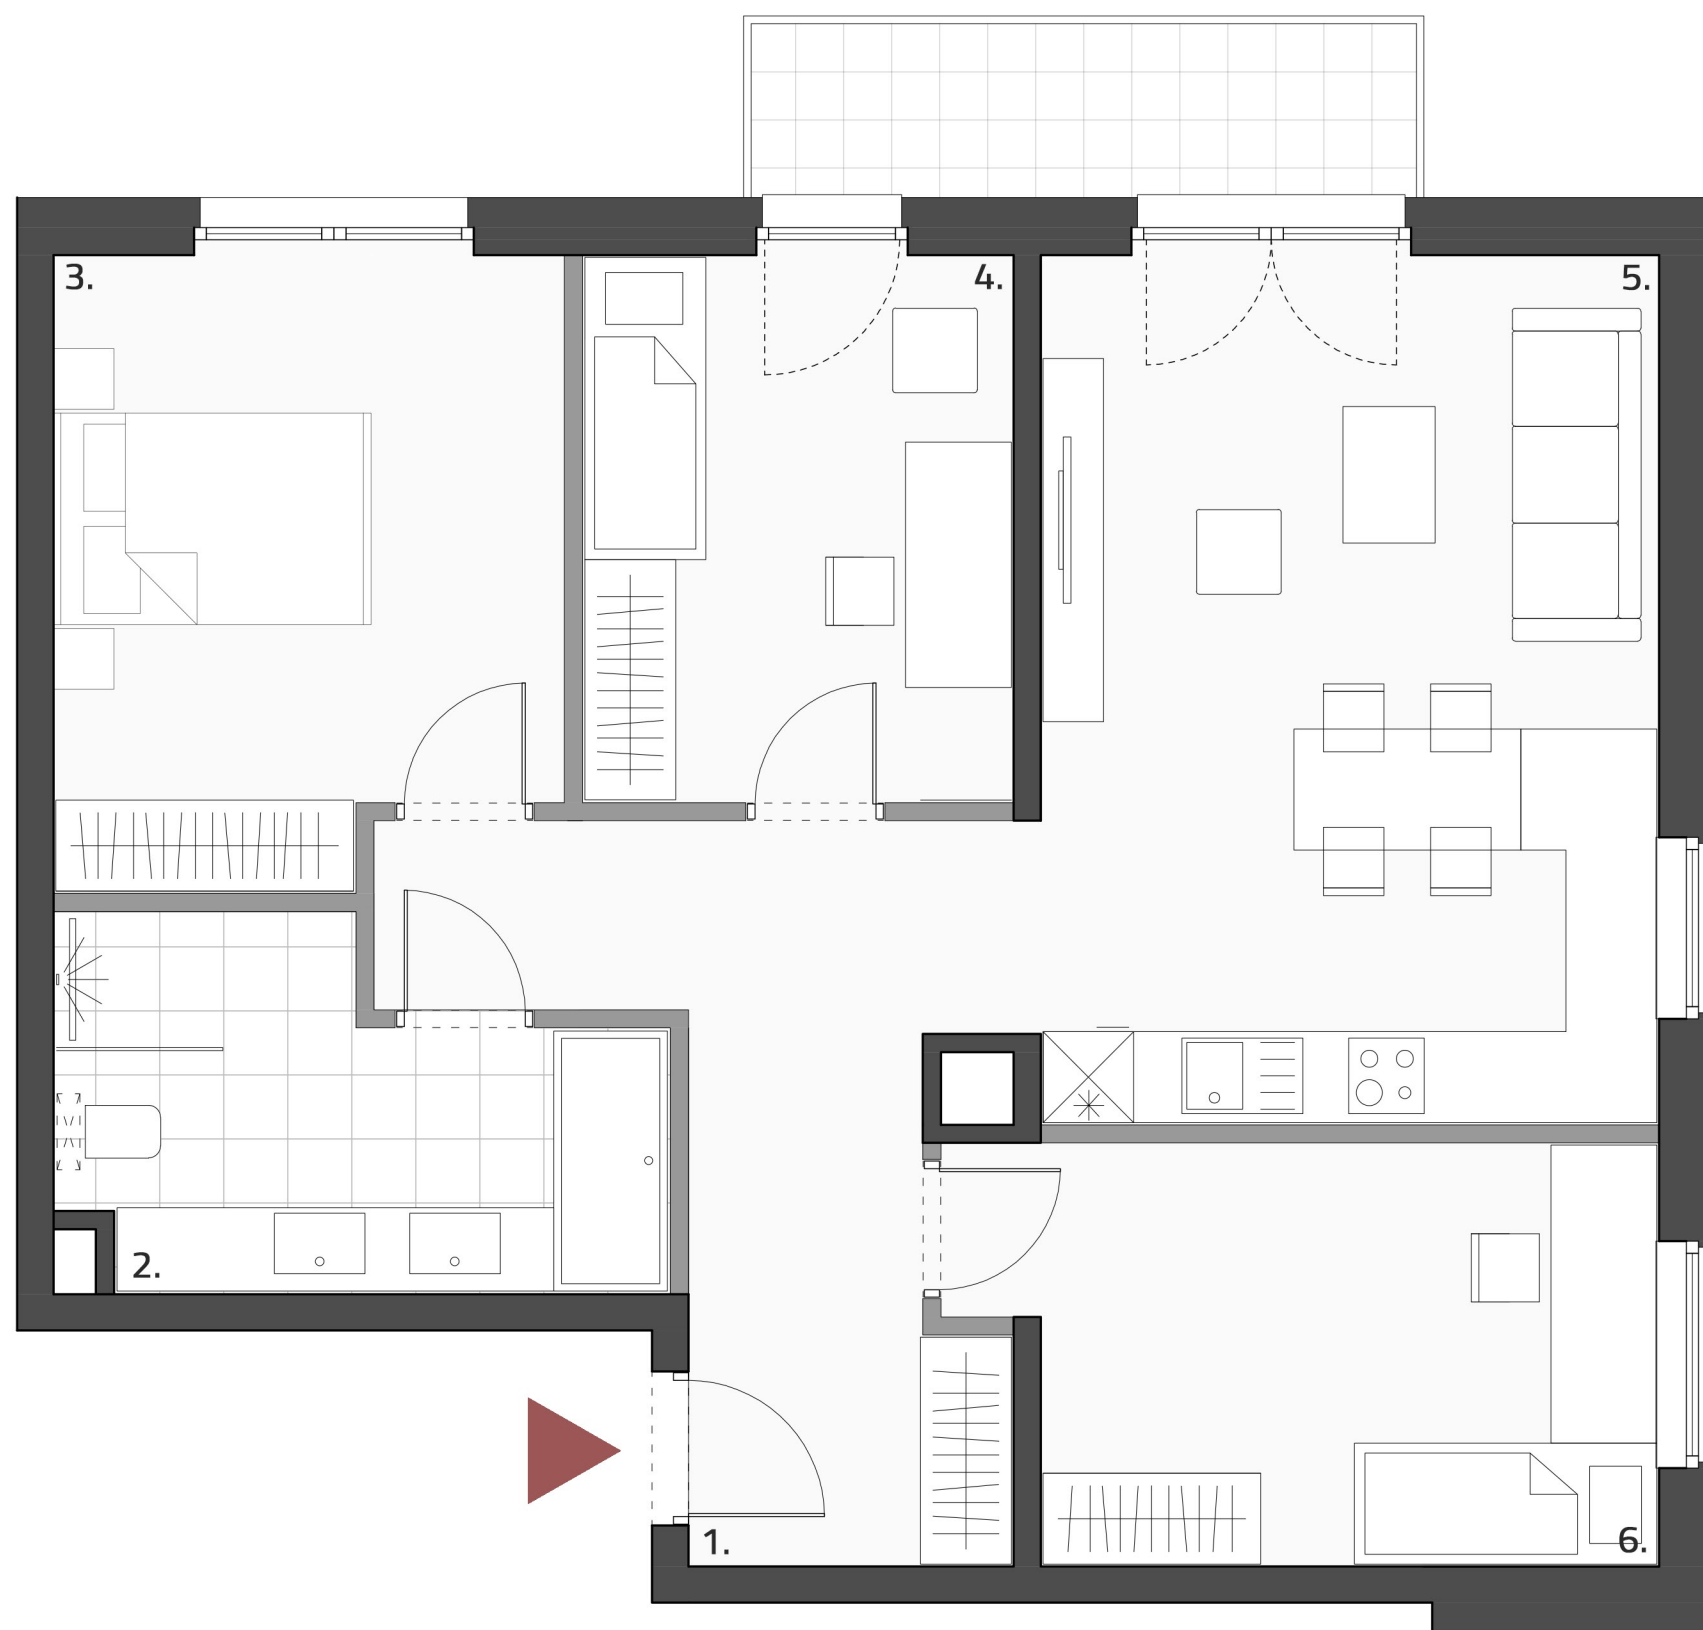

— ściany konstrukcyjne
— ściany działowe

