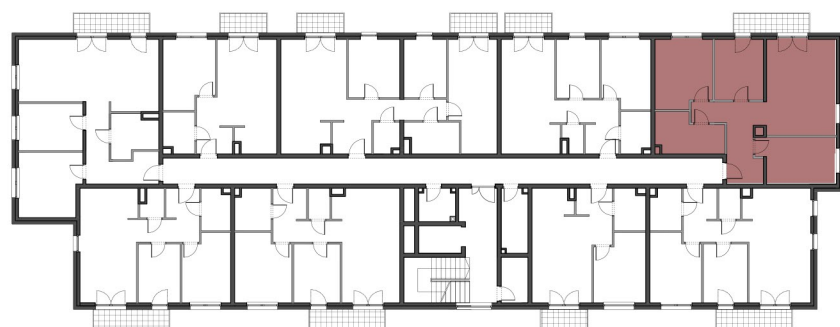
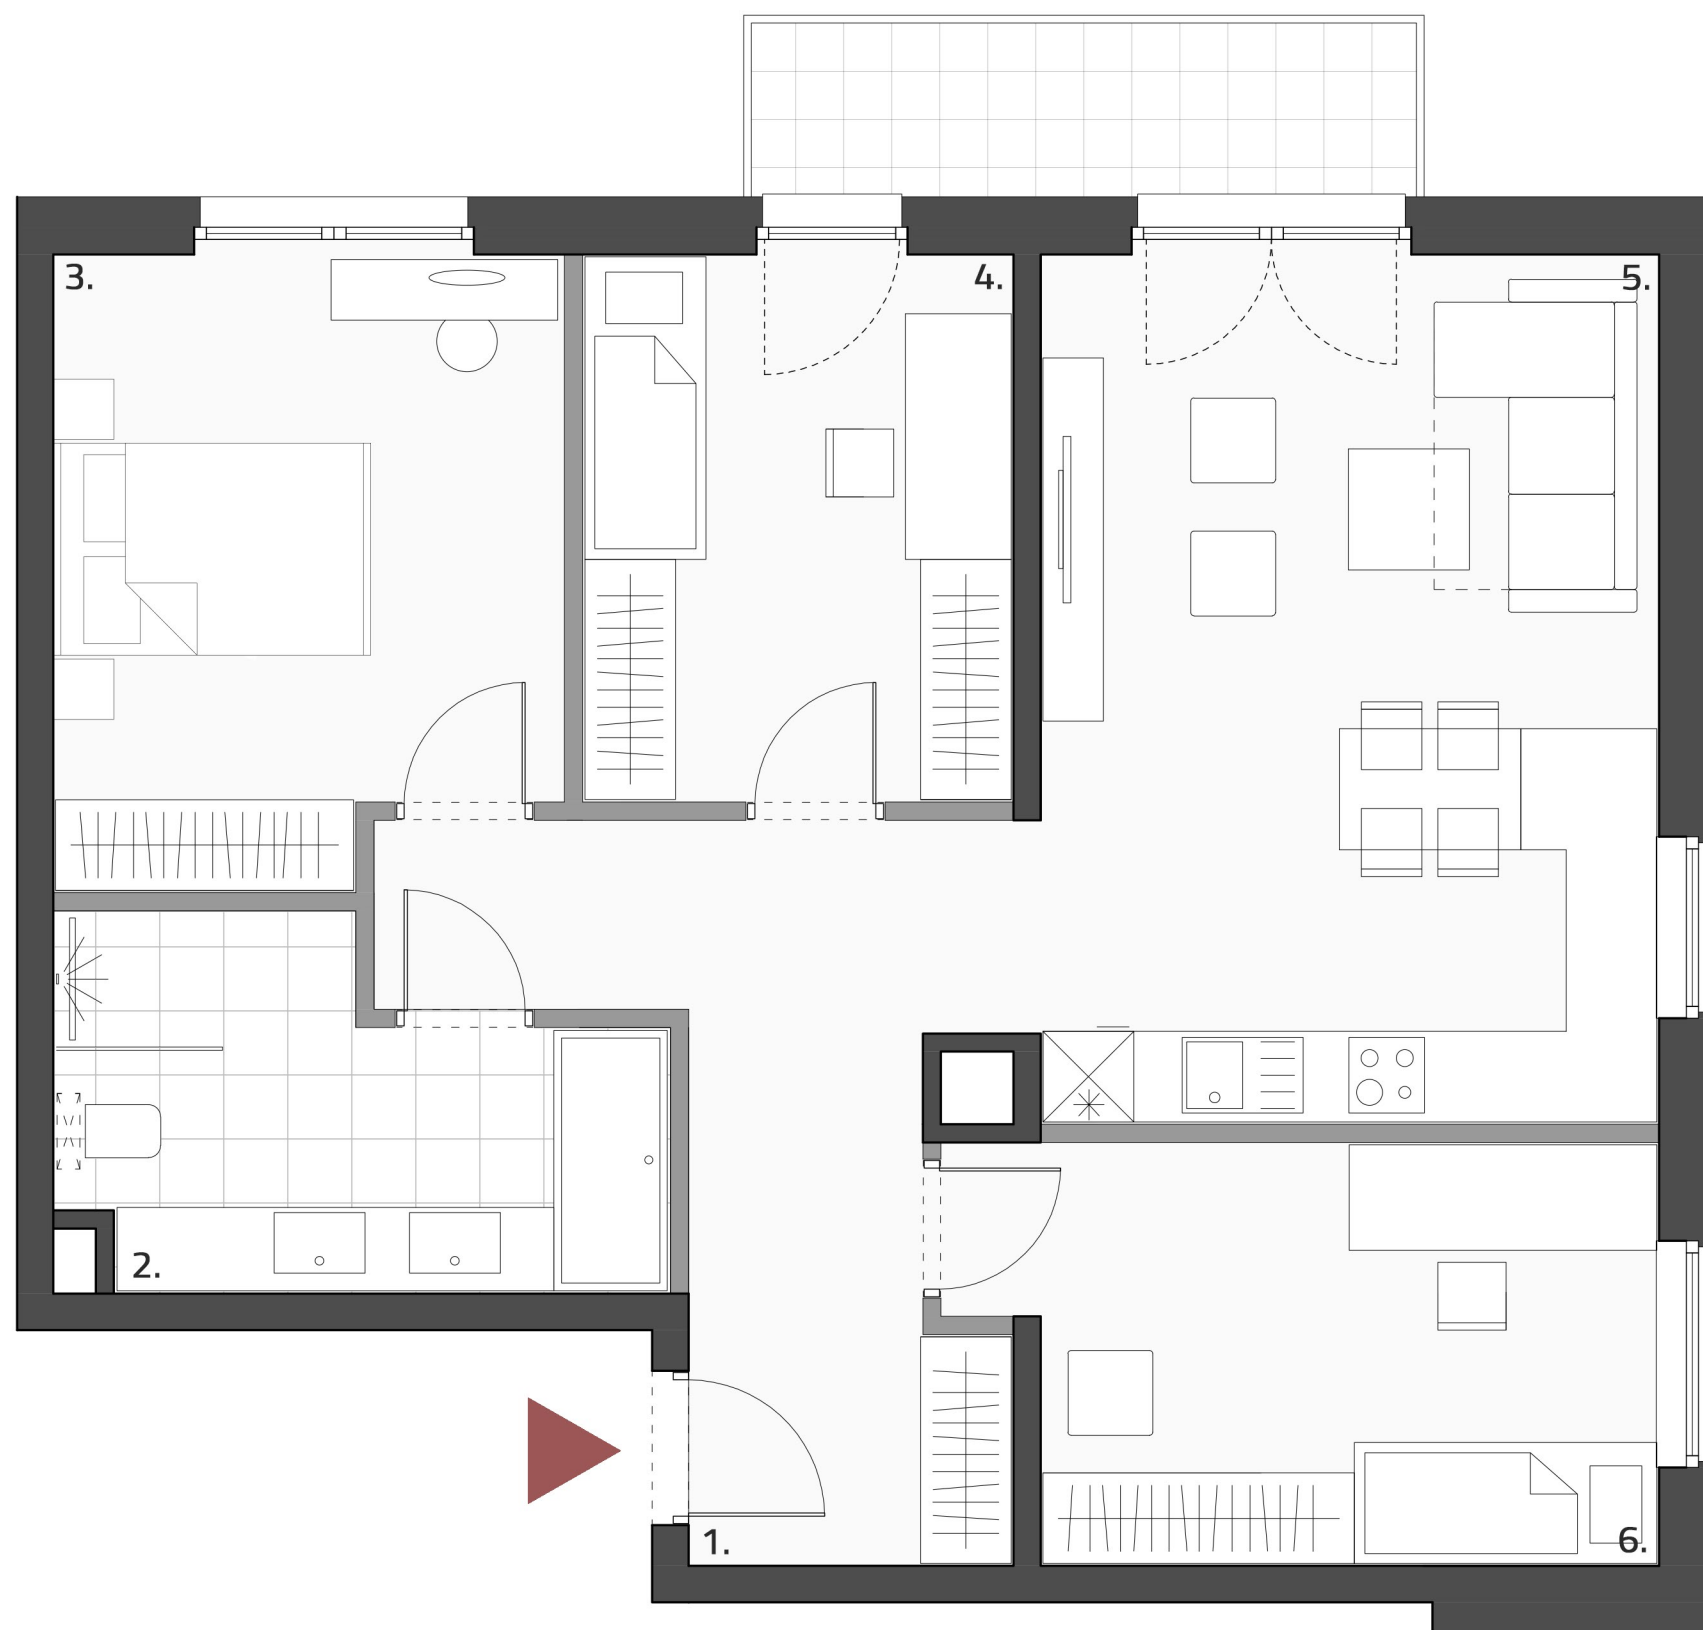


## ZESTAWIENIE POWIERZCHNI UŻYTKOWEJ

|                           |                      |
|---------------------------|----------------------|
| 1. Przedpokój             | 10,87 m <sup>2</sup> |
| 2. Łazienka               | 8,24 m <sup>2</sup>  |
| 3. Sypialnia              | 13,21 m <sup>2</sup> |
| 4. Pokój                  | 10,12 m <sup>2</sup> |
| 5. Salon + aneks kuchenny | 24,34 m <sup>2</sup> |
| 6. Pokój                  | 11,99 m <sup>2</sup> |

SUMA **78,77 m<sup>2</sup>**Balkon **5,06 m<sup>2</sup>****25**  
MIESZKANIE**78,77 m<sup>2</sup>**  
POWIERZCHNIA**2**  
PIĘTRO  
ściany konstrukcyjne  
ściany działowe