
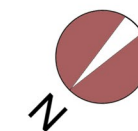
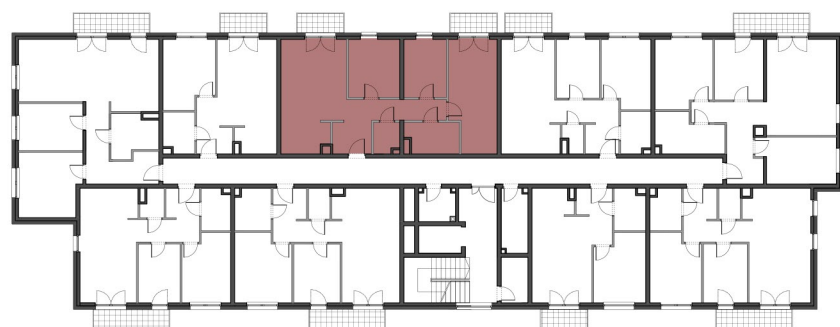


ZESTAWIENIE POWIERZCHNI UŻYTKOWEJ

1. Przedpokój	11,73 m ²
2. Salon + aneks kuchenny	23,56 m ²
3. Pokój	10,25 m ²
4. Pokój	8,49 m ²
5. Sypialnia	17,76 m ²
6. Łazienka	5,50 m ²
7. Pralnia/schowek	2,61 m ²

SUMA 79,90 m²

Balkon 6,21 m²

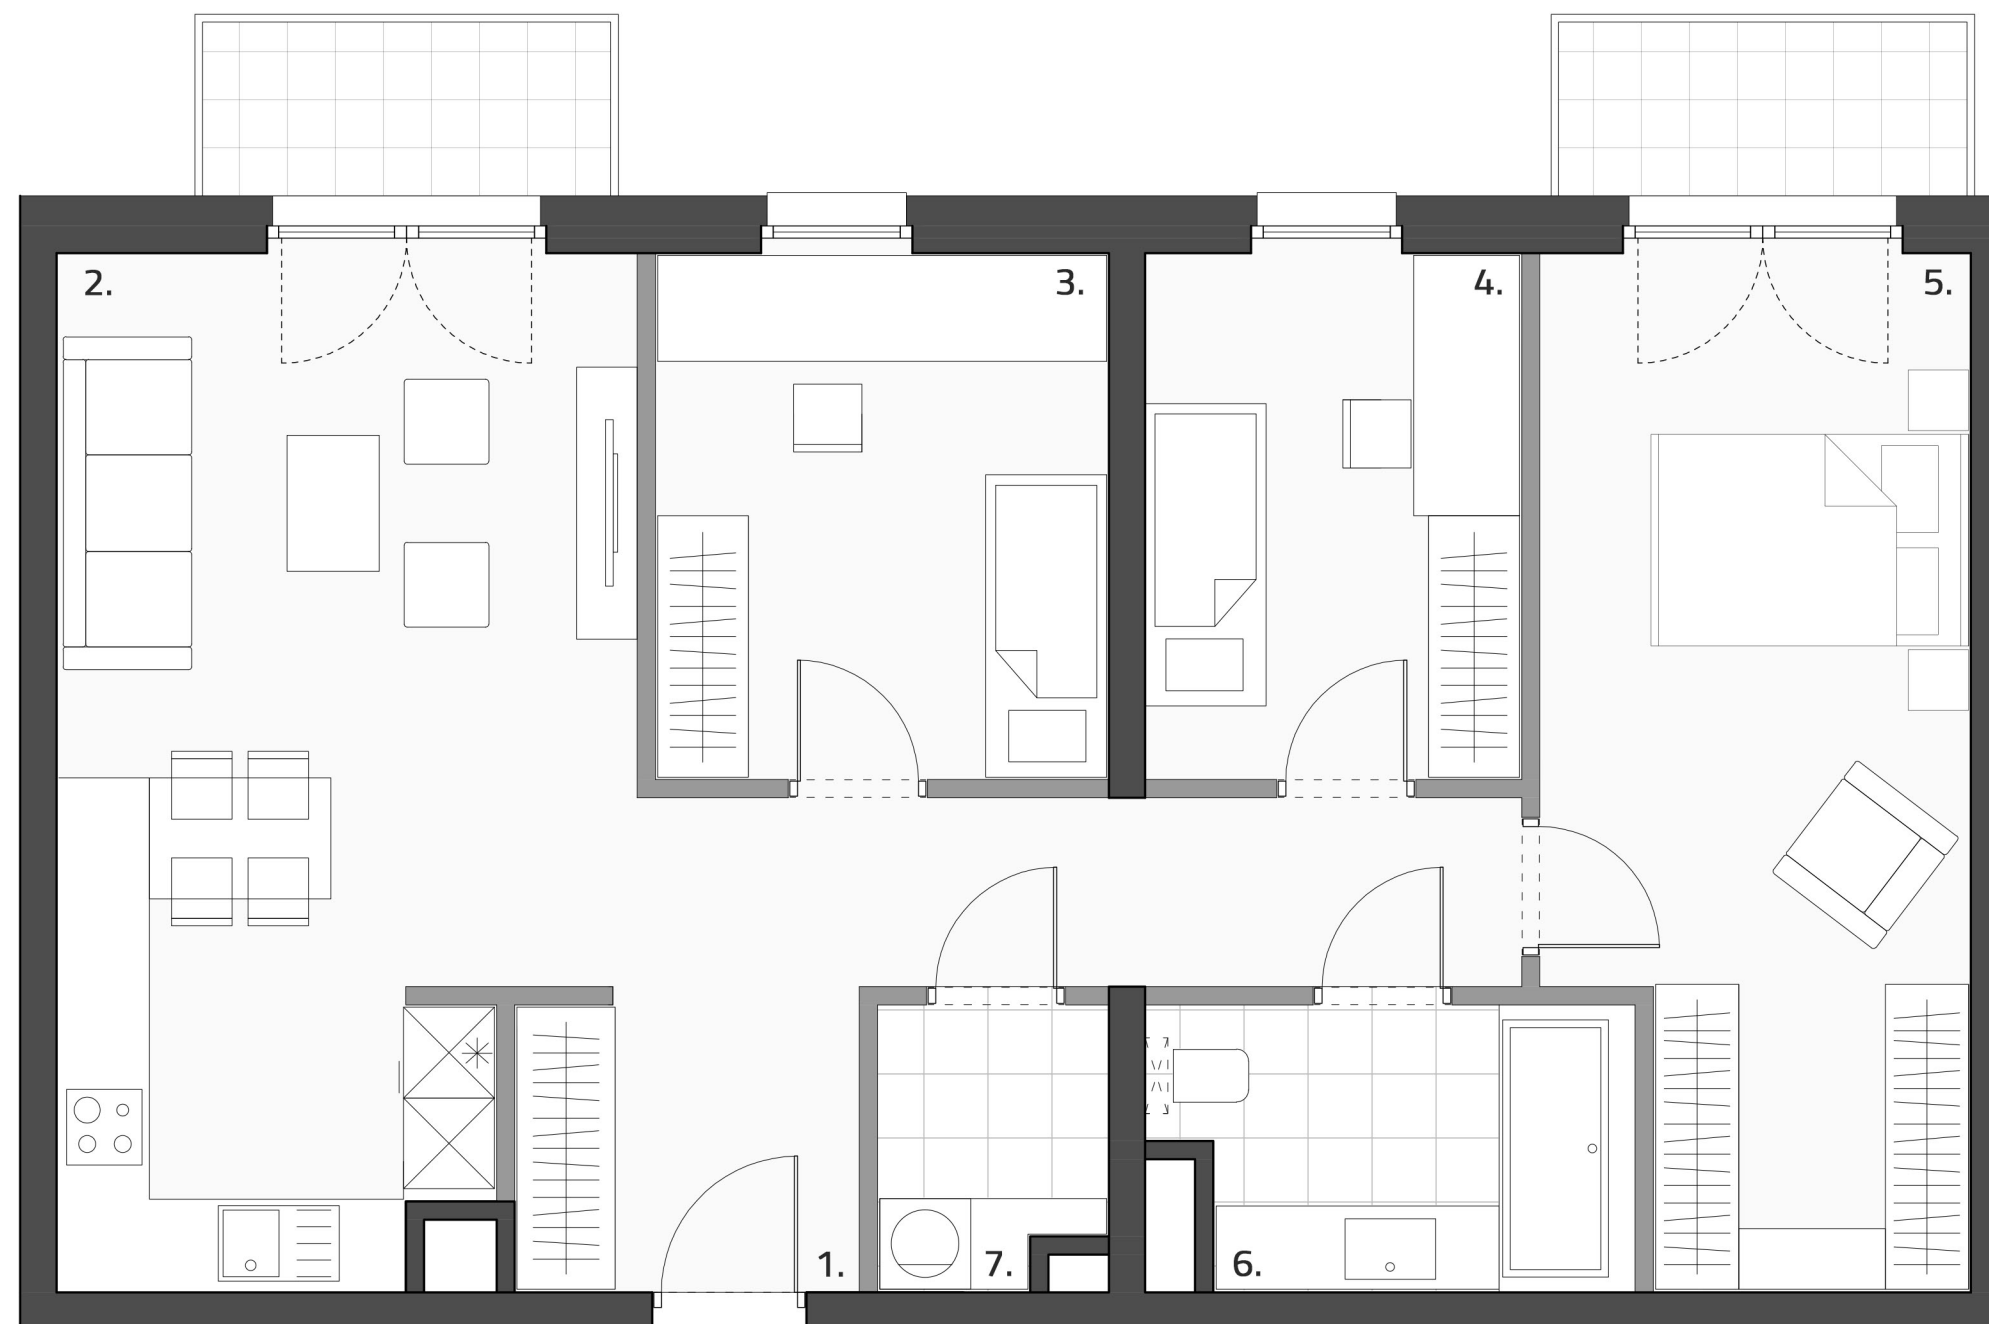

— ściany konstrukcyjne
— ściany działowe

32
MIESZKANIE

79,90 m²
POWIERZCHNIA

3
PIĘTRO